


第53回建築総合展NAGOYA 8F小間配置図 (SCALE=1:200)



第53回建築総合展NAGOYA 7F小間配置図 (SCALE=1:200)

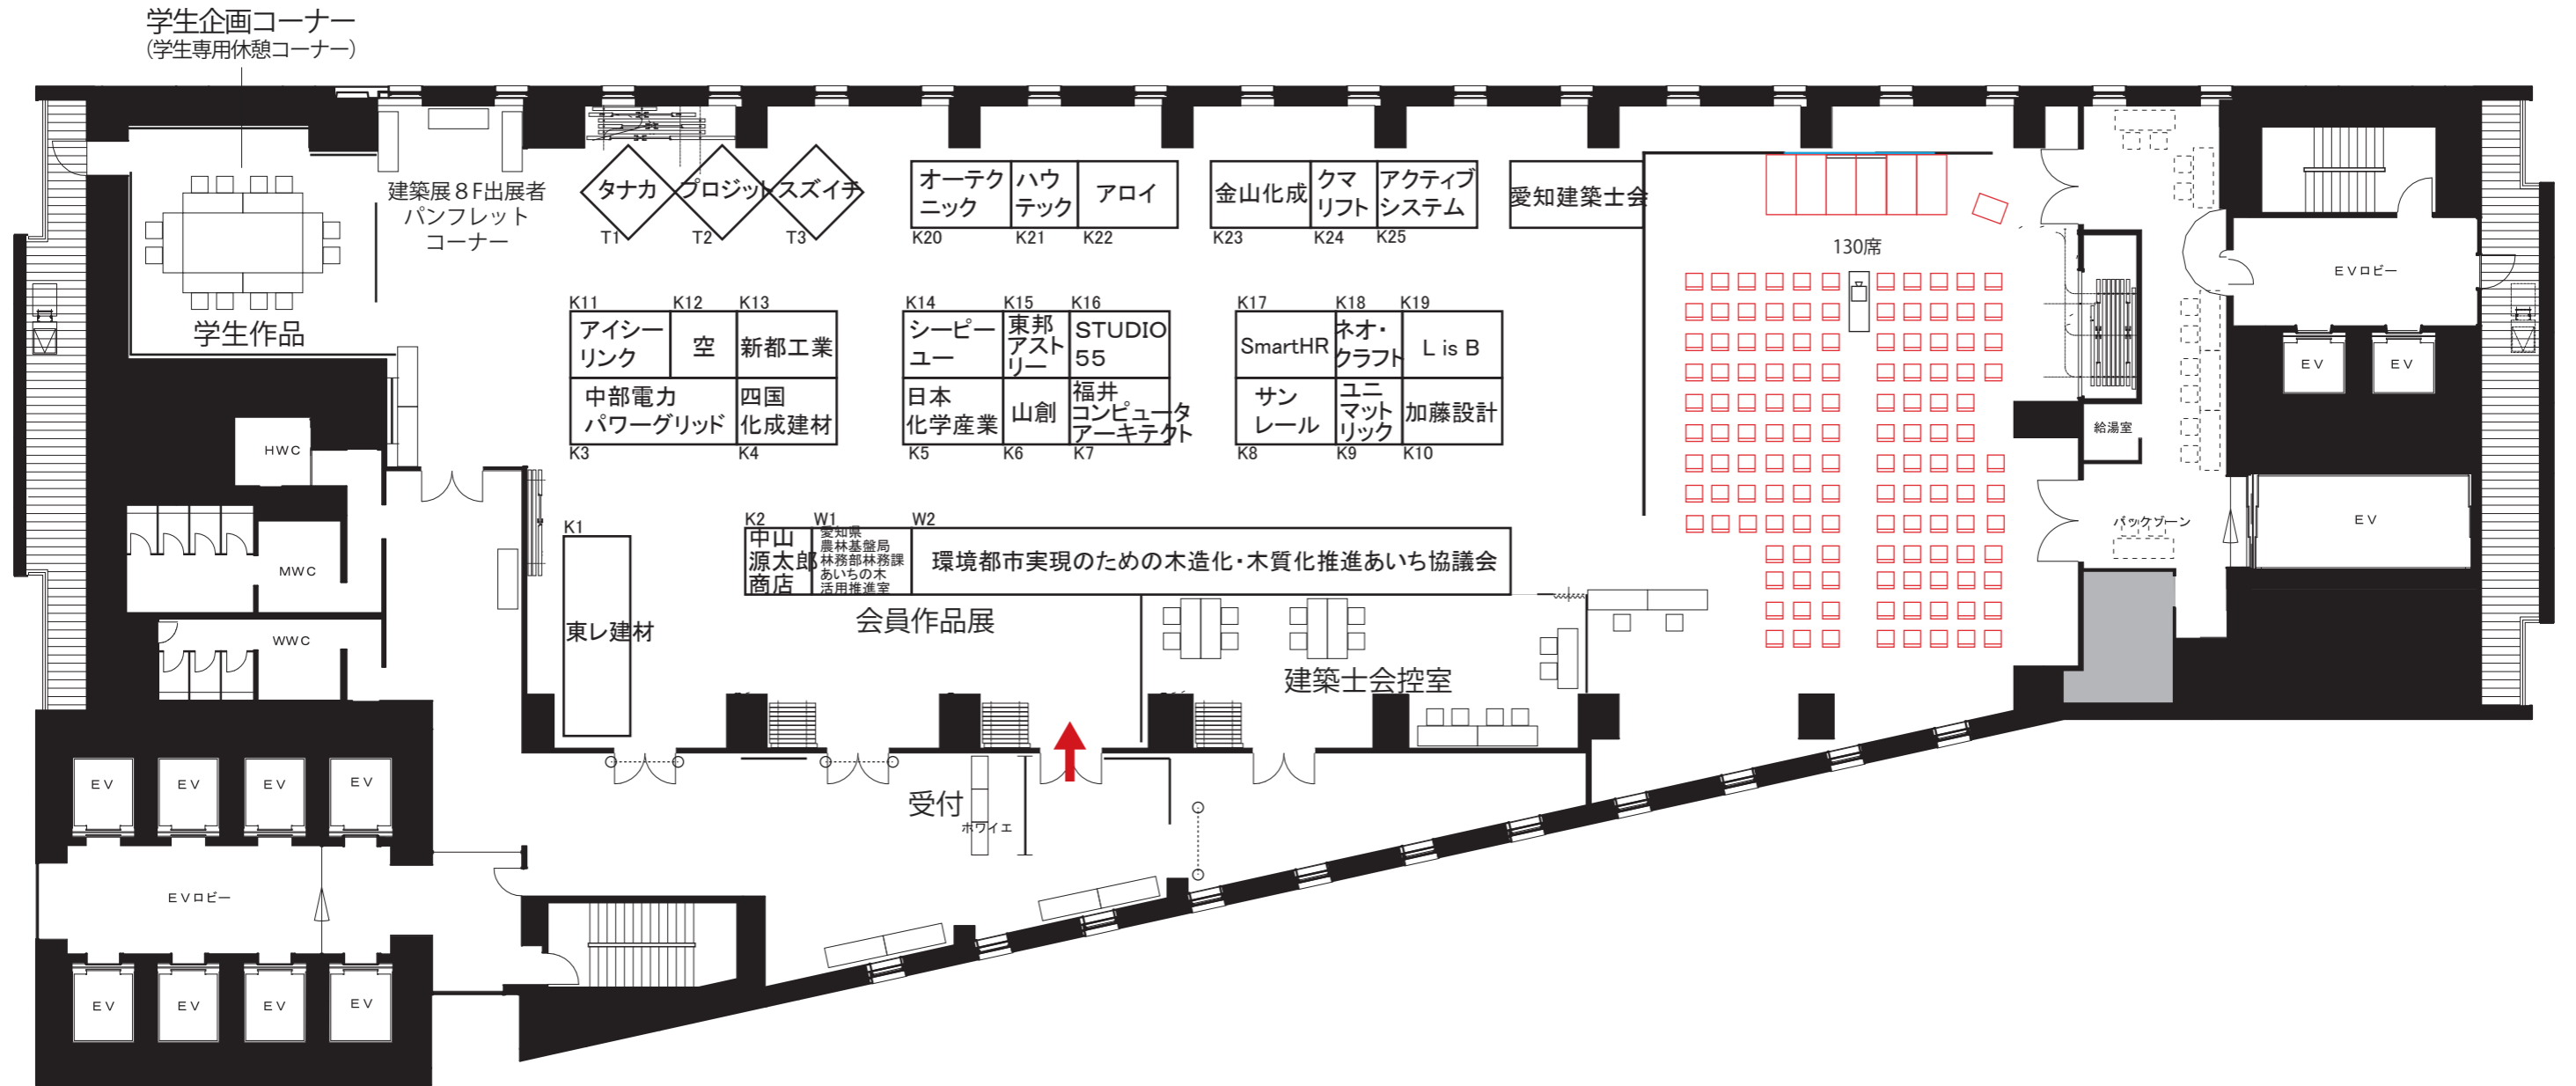